



**PLANTA BAIXA**  
ESCALA 1:75

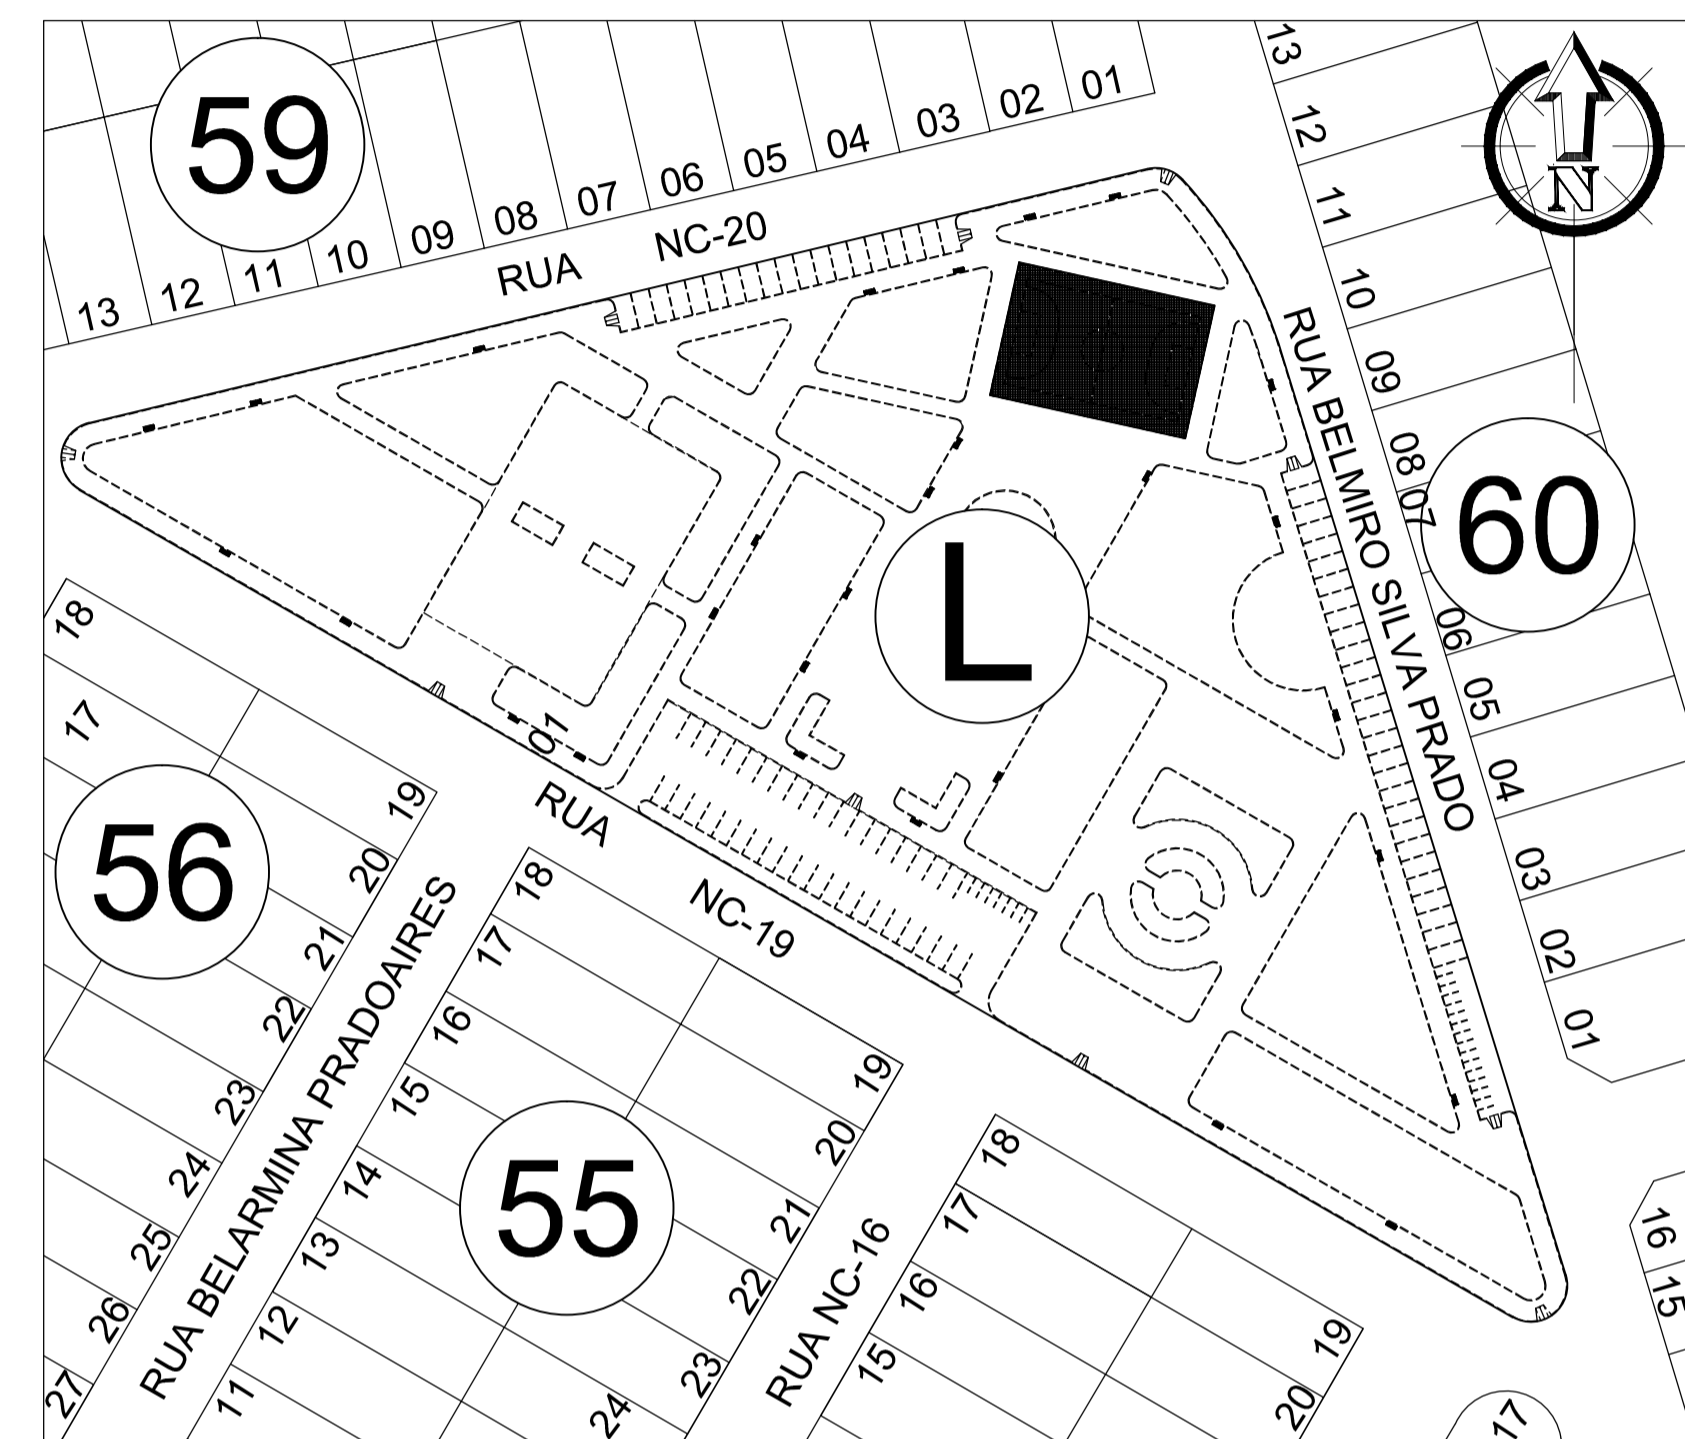

**PLANTA SITUAÇÃO**  
ESC.: 1:1000

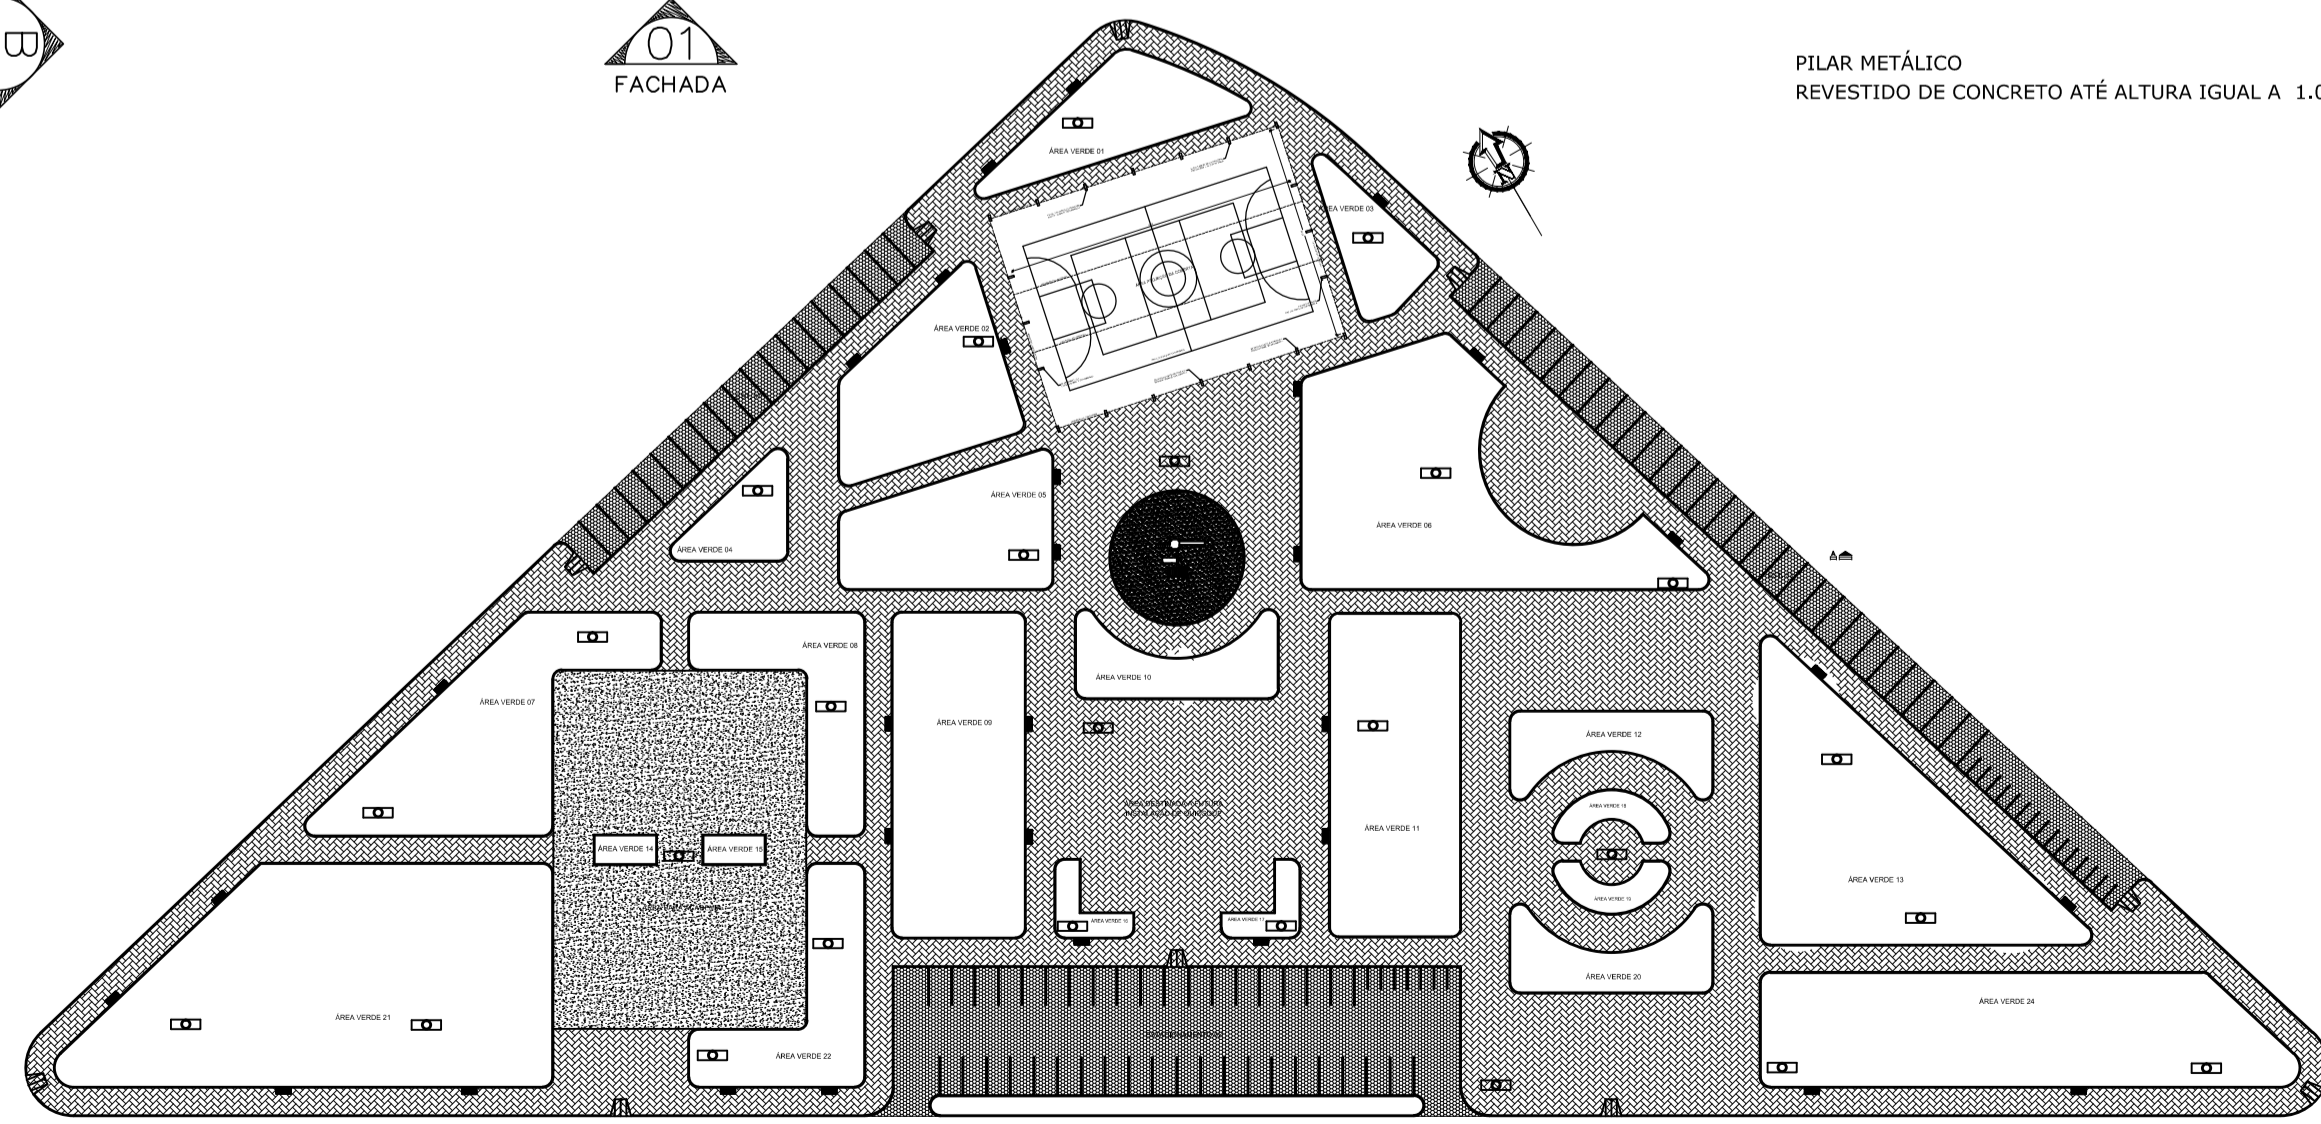

**PROJETO LOCAÇÃO DA QUADRA**  
ESC.: 1:750

PROJETO ARQUITETONICO/ COBERTURA DA QUADRA POLIESPORTIVA		PRANCHAS
CARACTERÍSTICA:	OBRA PÚBLICA	01 / 03
ENGENHEIRO:	PRAÇA NOVA CAPITAL RUA BELMIRO SILVA PRADO; NOVA CAPITAL, PORTO NACIONAL - TO.	
AUTOR DO PROJETO:  SANDRA MARIA BARRIETO WERNCKE CAU A 6442-8		
ÁREAS:	PROPRIETÁRIO:	 <b>PREFEITURA PORTO NACIONAL</b> Construindo um novo tempo
ÁREA TOTAL:	ÁREA : 743,36m <sup>2</sup>	
CONTEÚDO: PLANTA BAIXA; PLANTA SITUAÇÃO; PLANTA DE LOCAÇÃO.		
ESCALAS:	DATA:	CONFERIDO:
INDICADA	JANEIRO/2016	DESENHO: