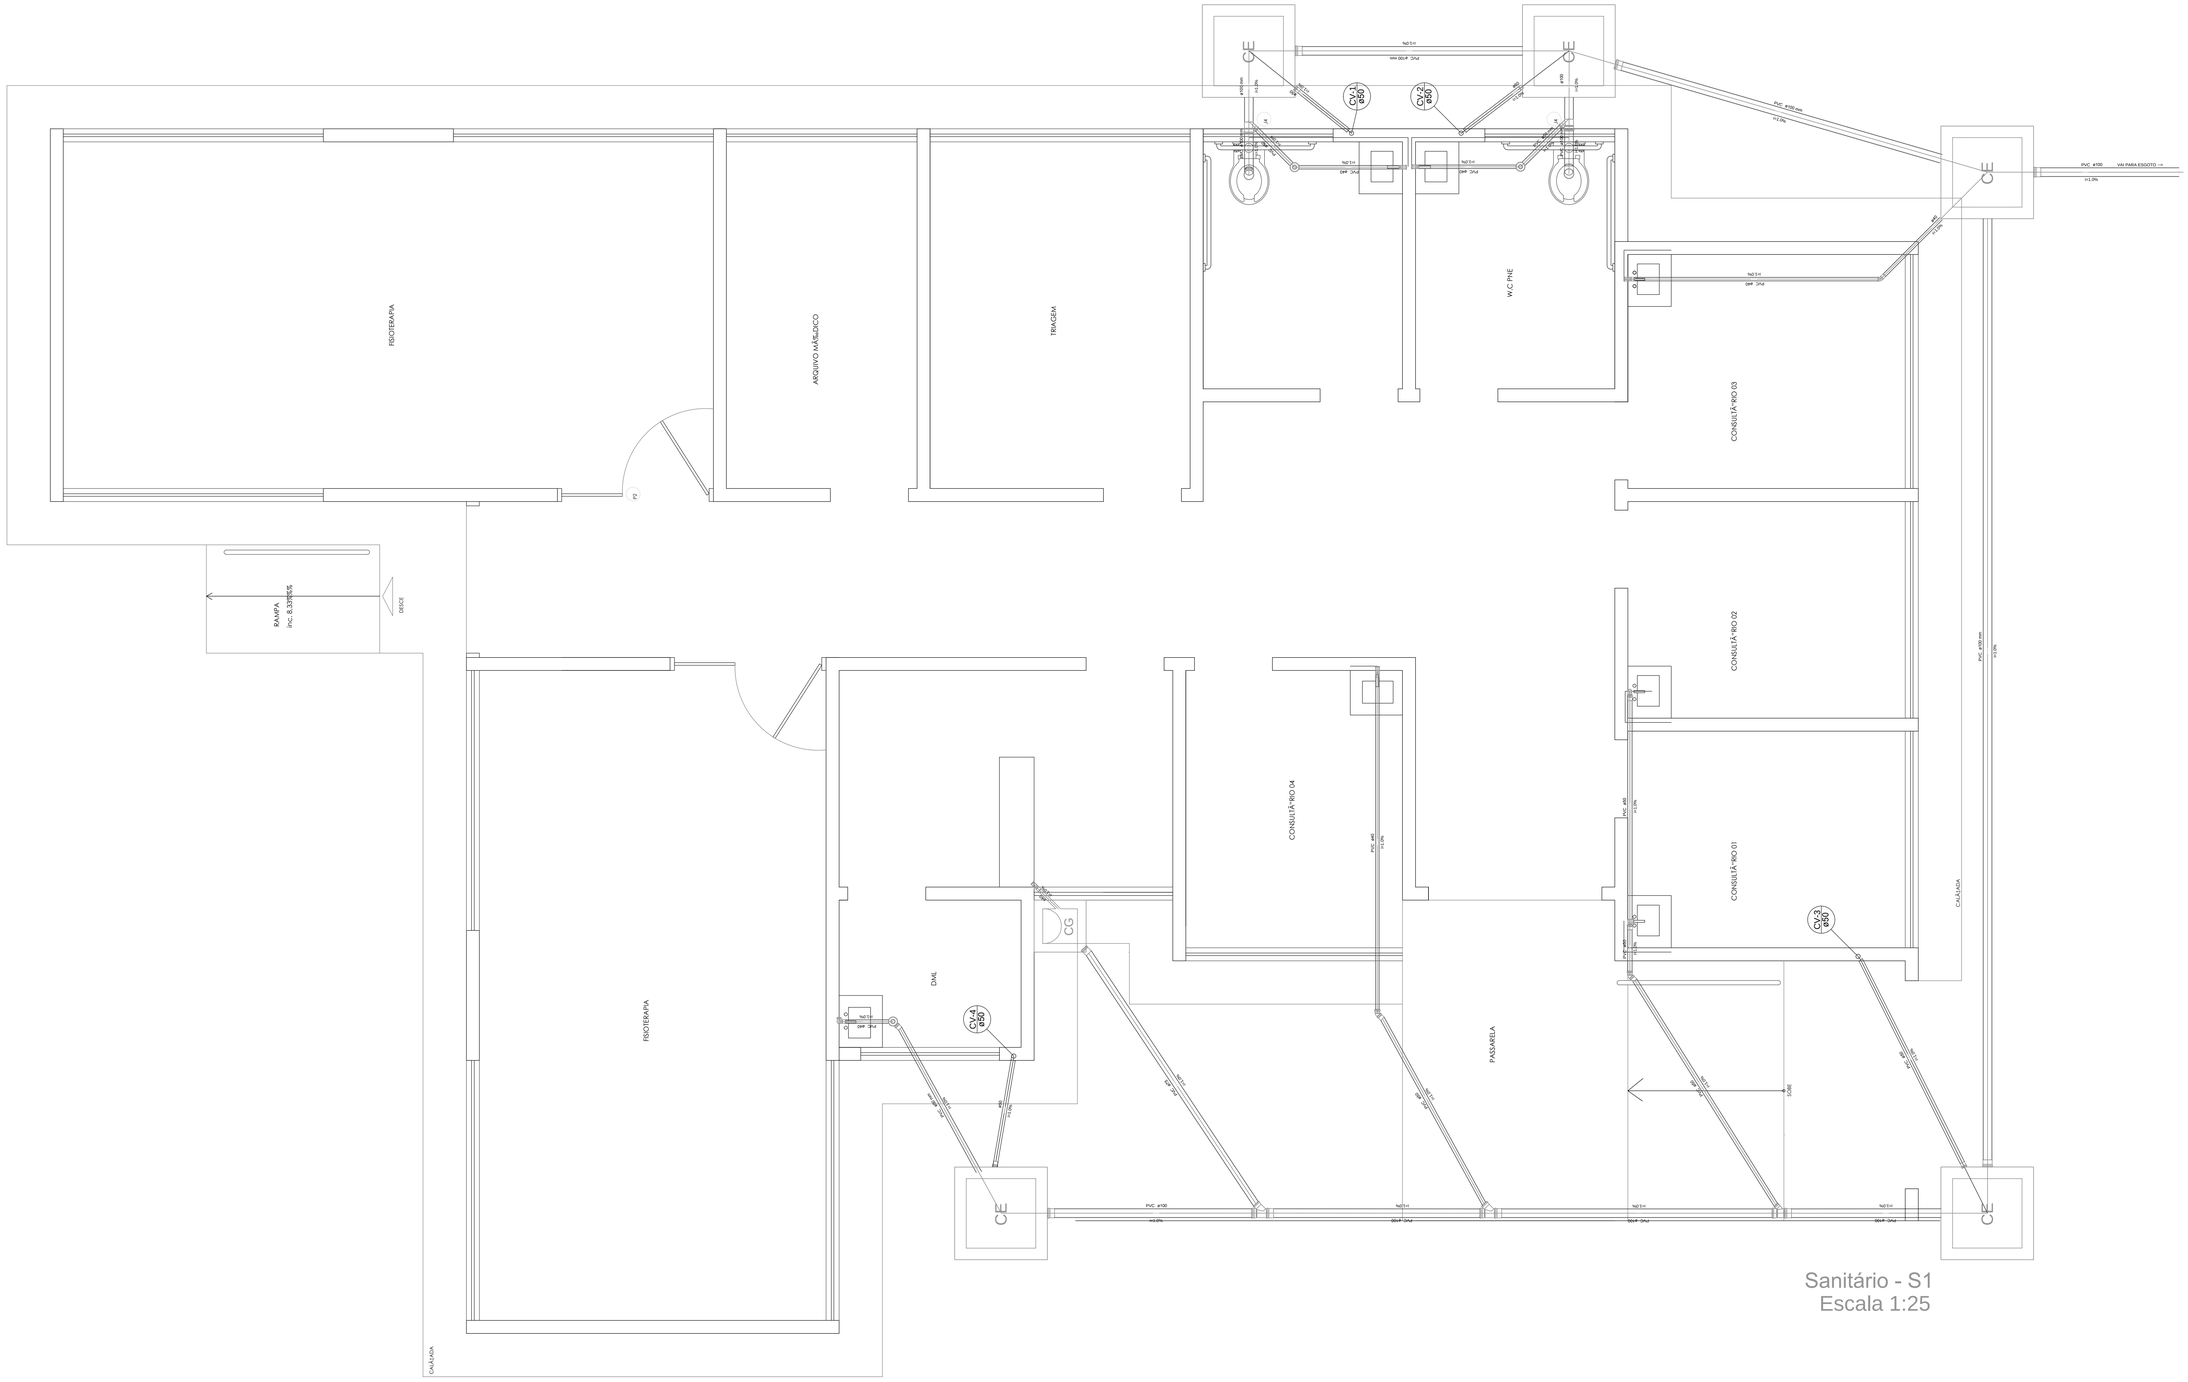

Lista de Materiais

Caixas de Passagem		
	Caixa de gordura	
	CG 60x80 cm	1 pç
	Caixa de inspeção esgoto simples	
	CE 80 x 80 cm	3 pç
Sifão		
	Sifão do copo ja pia e lavatório	
	1" - 1,1/2"	8 pç
	Válvula pr lavatório e tanque	
	1"	2 pç
	Válvula pr pia	
	1"	8 pç
PVC Esgoto		
	40 mm	8 pç
	Joelho 45	
	40 mm	1 pç
	50 mm	2 pç
	Junção 90	
	100 mm	2 pç
	Joelho 90 canal p/ esgoto secundário	
	40 mm - 1,1/2"	8 pç
	Junção simples	
	100 mm - 50 mm	3 pç
	100 mm - 75 mm	2 pç
	Luva simples	
	40 mm	5 pç
	Luva simples	
	100 mm	6 pç
	50 mm	4 pç
	75 mm	1 pç
	Tubo rígido c/ ponta lisa	
	100 mm - 4"	35,17 m
	40 mm	16,45 m
	50 mm - 2"	10,57 m
	75 mm - 3"	0,90 m
PVC Pluvial		
	Grelha redonda p/ ca sifo e ralo seco	
	100 mm	3 pç
	Ralo cargo sifonado cilíndrico	
	15x40mm	3 pç
PVC Esgoto		
	40 mm	
	40 mm	1 pç
	Luva simples	
	50 mm	3 pç
	Tubo rígido c/ ponta lisa	
	40 mm - 1"	3,65 m
	50 mm - 2"	11,18 m
	Joelho 90	
	50 mm	8 pç

Legenda

	Ralo Pluvial
CE	Caixas Inspeção Esgoto Simples
CG	Caixas de Gordura
	Joelho 45
	Junção simples
	Lavatório Residencial com sifão
	Pia de Cozinha Residencial com Sifão 50mm
	Vaso Sanitário c/ curva 90°

PROJETO SANITARIO

CARACTERÍSTICA: OBRA PUBLICA- CEME Centro de Especialidades Médicas

PRANCHA: 01/01

ENDEREÇO: AVENIDA CONTORNO, CONFRONTANDO COM A RUA NC 30, ATRÁS DA SUBSTAÇÃO - PORTO NACIONAL - TO

PREFEITURA MUNICIPAL
PORTO NACIONAL-TO

AUTOR DO PROJETO:
ITALO MARCOS FERREIRA SOUSA
ENGENHEIRO CIVIL CREA : 21053/D-TO

ÁREAS:
ÁREA EXISTENTE
Á = 1.076,49m²
ÁREA Á CONSTRUIR
Á = 195.43m²

PROPRIETÁRIO: PREFEITURA PORTO NACIONAL Construindo um novo tempo

CONTEÚDO:
DETALHE SANITÁRIO
LISTA DE MATERIAIS
LEGENDA

ESCALAS	DATA	CONFERIDO	DESENHO
INDICADA	JUNHO / 2016		