


FACHADA 01
ESCALA 1:75

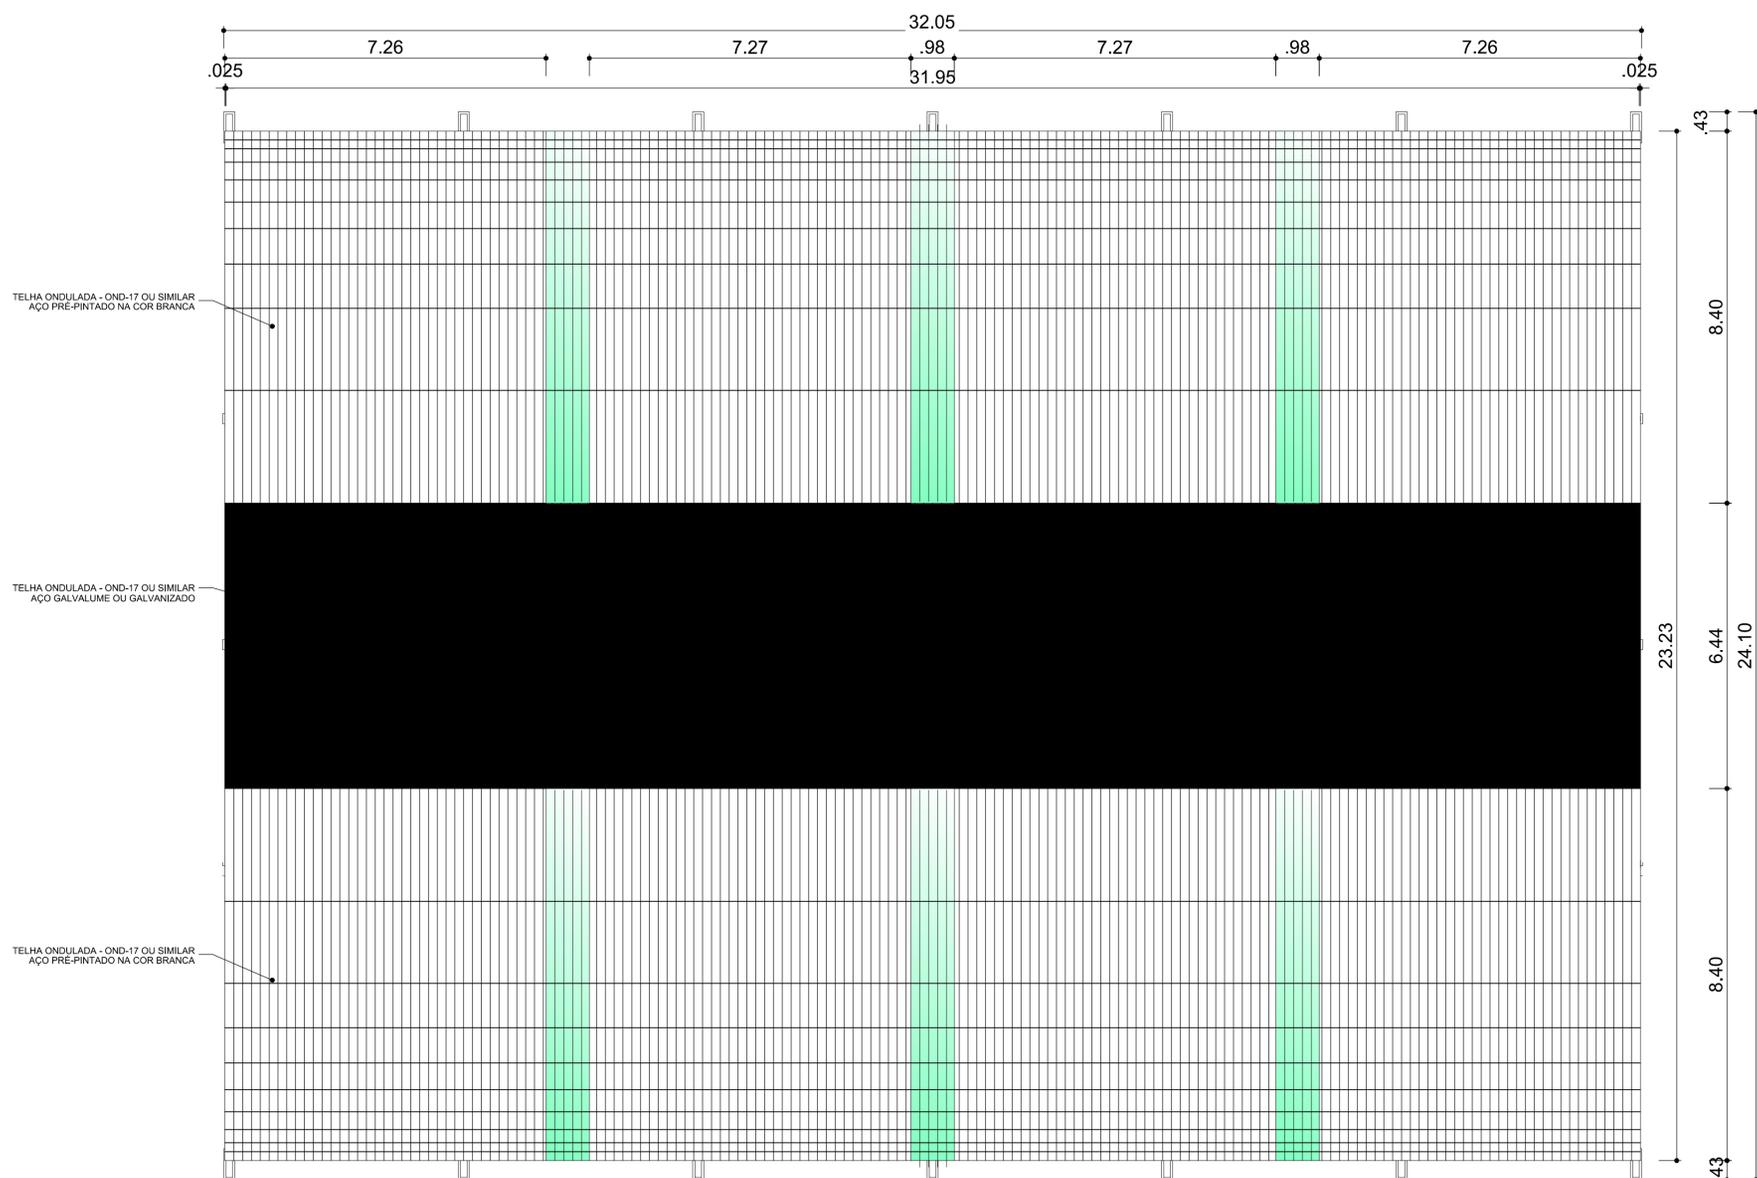

PLANTA DE COBERTURA
ESCALA 1:75

PROJETO ARQUITETONICO/ COBERTURA DA QUADRA POLIESPORTIVA			
CARACTERÍSTICA: OBRA PÚBLICA		PRANCHAS: 03 / 03	
ENDEREÇO: PRAÇA NOVA CAPITAL RUA BELMIRO SILVA PRADO; NOVA CAPITAL, PORTO NACIONAL - TO.			
AUTOR DO PROJETO: SANDRA MARIA BARNETO WERNCKE CAU A 6442-8			
ÁREAS:	PROPRIETÁRIO:		
ÁREA TOTAL: ÁREA : 743,36m²			
CONTEÚDO: PLANTA DE COBERTURA E FACHADA 01			
ESCALAS: INDICADA	DATA: JANEIRO/ 2016	CONFERIDO:	DESENHO: