


LEGENDA:
 A- CONDUTOR
 B- CAIXA DE INSPEÇÃO 80x80x80cm, EM ALVENARIA
 C- CONECTOR DE APERTO P/ HASTE DE TERRA Ø 5/8"
 D- BRITA
 E- HASTE DE ATERRAMENTO COPPERWELD Ø5/8" x 300cm

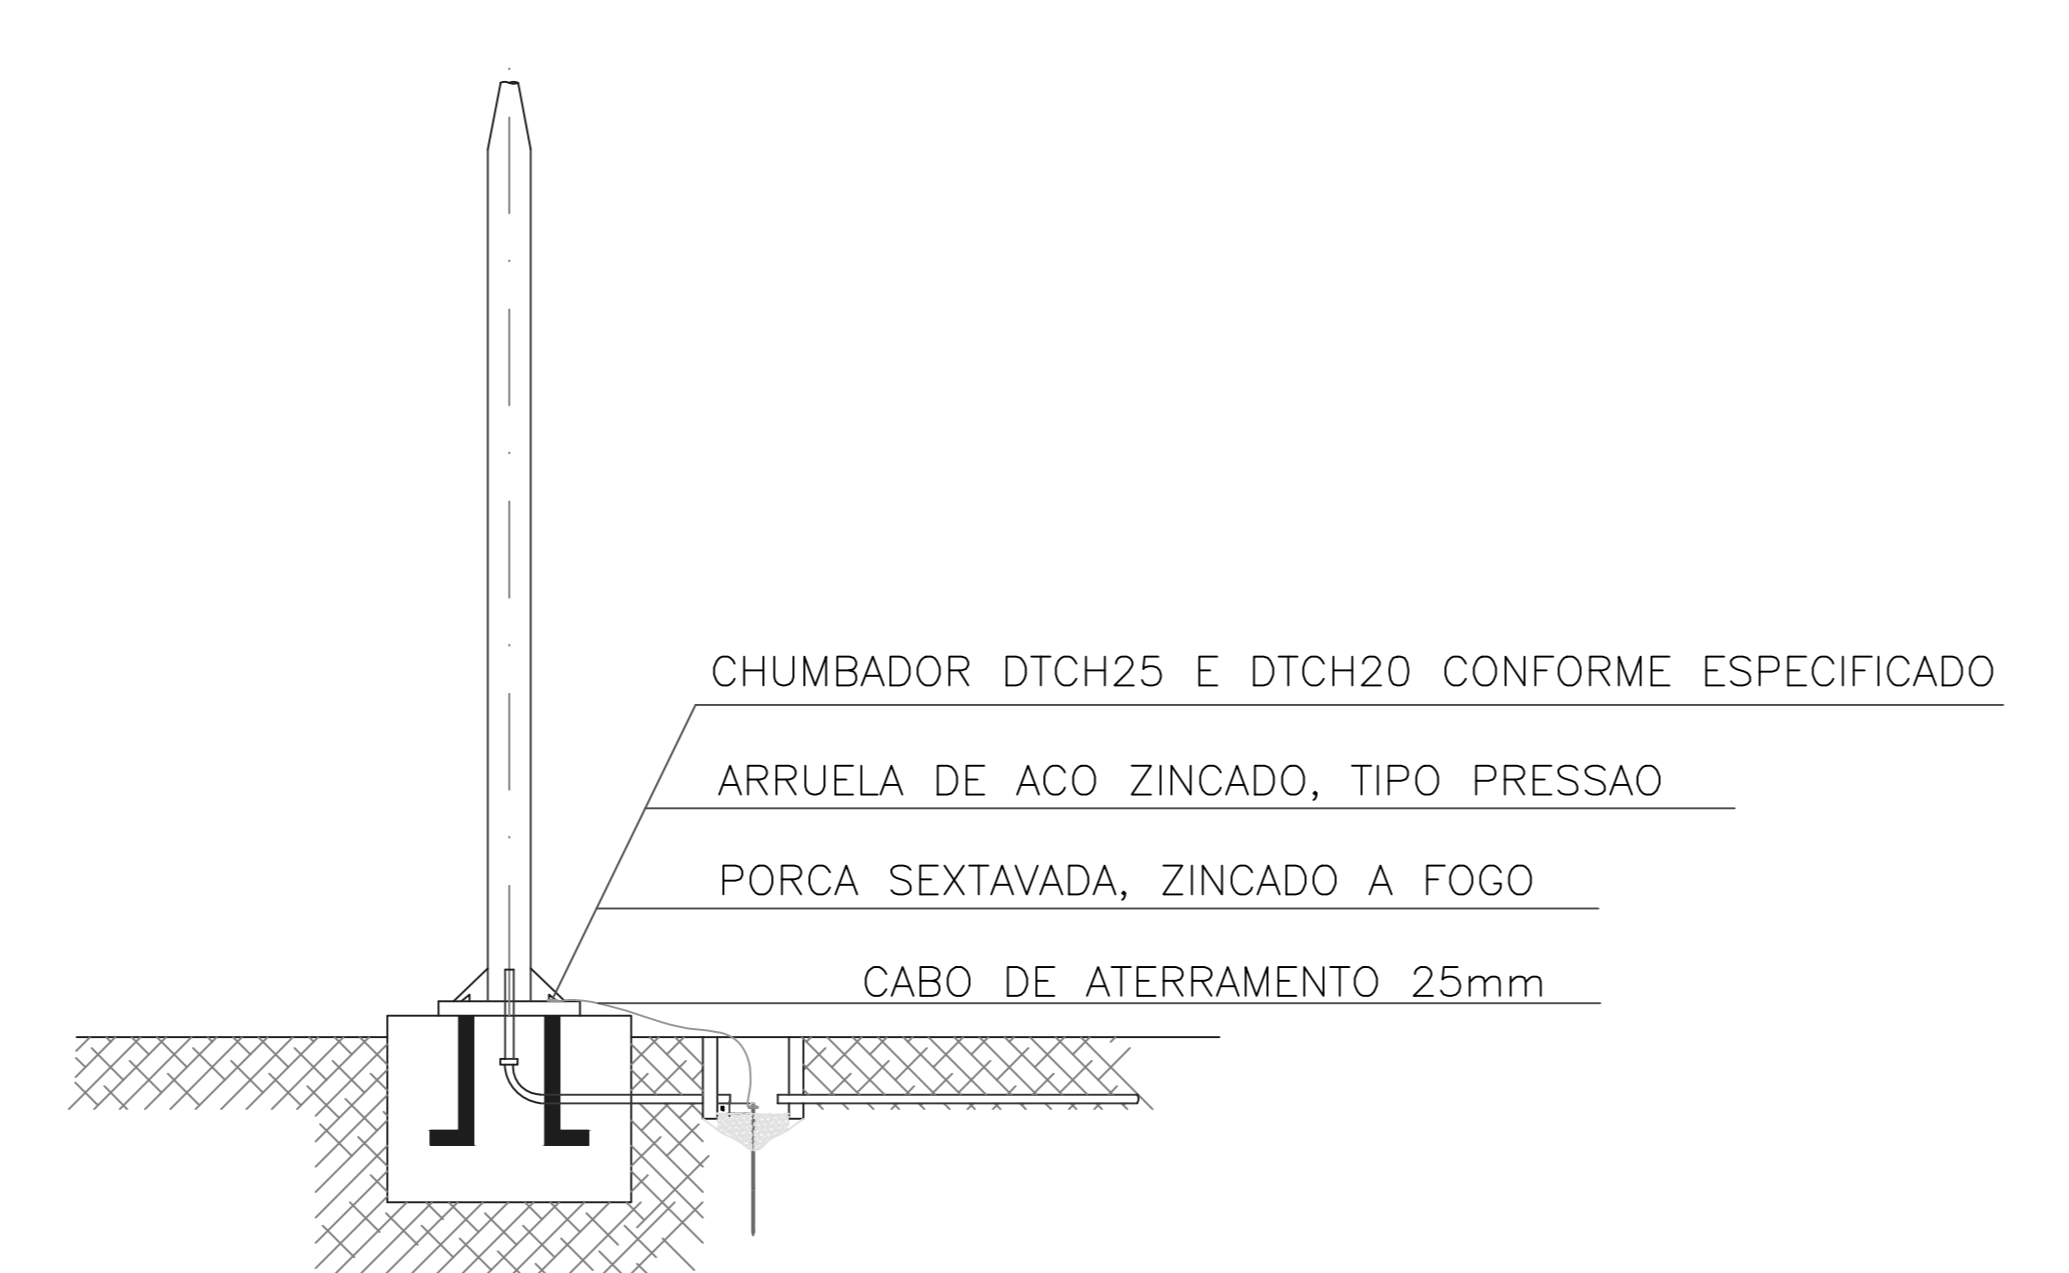

- P1** - POSTE TIPO CARDEAL COM DUAS LUMINARIAS, ALTURAS DAS LUMINARIAS DE 10 MTS E 7 MTS
 Conjunto de poste cônico contínuo com 10mts de altura com engastado para fixação em base de concreto e pintado na cor branca com dois braços na cor branca e com bandeiras pintadas na cor laranja para luminária, sendo um lado mais alto para luminária led para via e outro braço mais baixo a 7 metros de altura
- P2** - POSTE SIMPLES TIPO ORNAMENTAL GALVANIZADO DE 10 METROS
 Conjunto de poste cônico contínuo, com 10mts de altura com engastado para fixação em base de concreto e pintado na cor branca com um braço a 10 metros para luminária led para via na cor branca e com bandeiras pintadas na cor laranja
- P3** - POSTE DUPLO TIPO ORNAMENTAL GALVANIZADO DE 10 METROS
 Conjunto de poste cônico poligonal veleiro com 12 metros de altura com 4 chumbadores para fixação em base de concreto galvanizado e pintado na cor branca com braço tipo veleiro para 4 luminárias.

PROJETO ELETRICO - PORTAL

CARACTERÍSTICA: OBRA PÚBLICA - PORTAL DE ENTRADA NORTE
 INVENÇÃO: RODOVIA TO 005 - PORTO NACIONAL - TO | SAÍDA PARA PALMAS

PROPRIETÁRIO: ROGER DE SOUZA SOUZA
 ENGENHEIRO ELETRICISTA 3046395/TO

ÁREAS: []
 PROPRIETÁRIO: []

ÁREA TOTAL VER ARQUITETOMCO: []
 CONTEÚDO: PLANTA BAIXA GERAL, LOCAÇÃO DOS DETALHES, DETALHES, LEGENDAS E QUADROS

PROJAL: [] DATA: MAIO/2017 CONSERVIDOR: []

INDICADA: []

01/02

PREFEITURA DE PORTO NACIONAL
 GOVERNANDO PARA TODOS